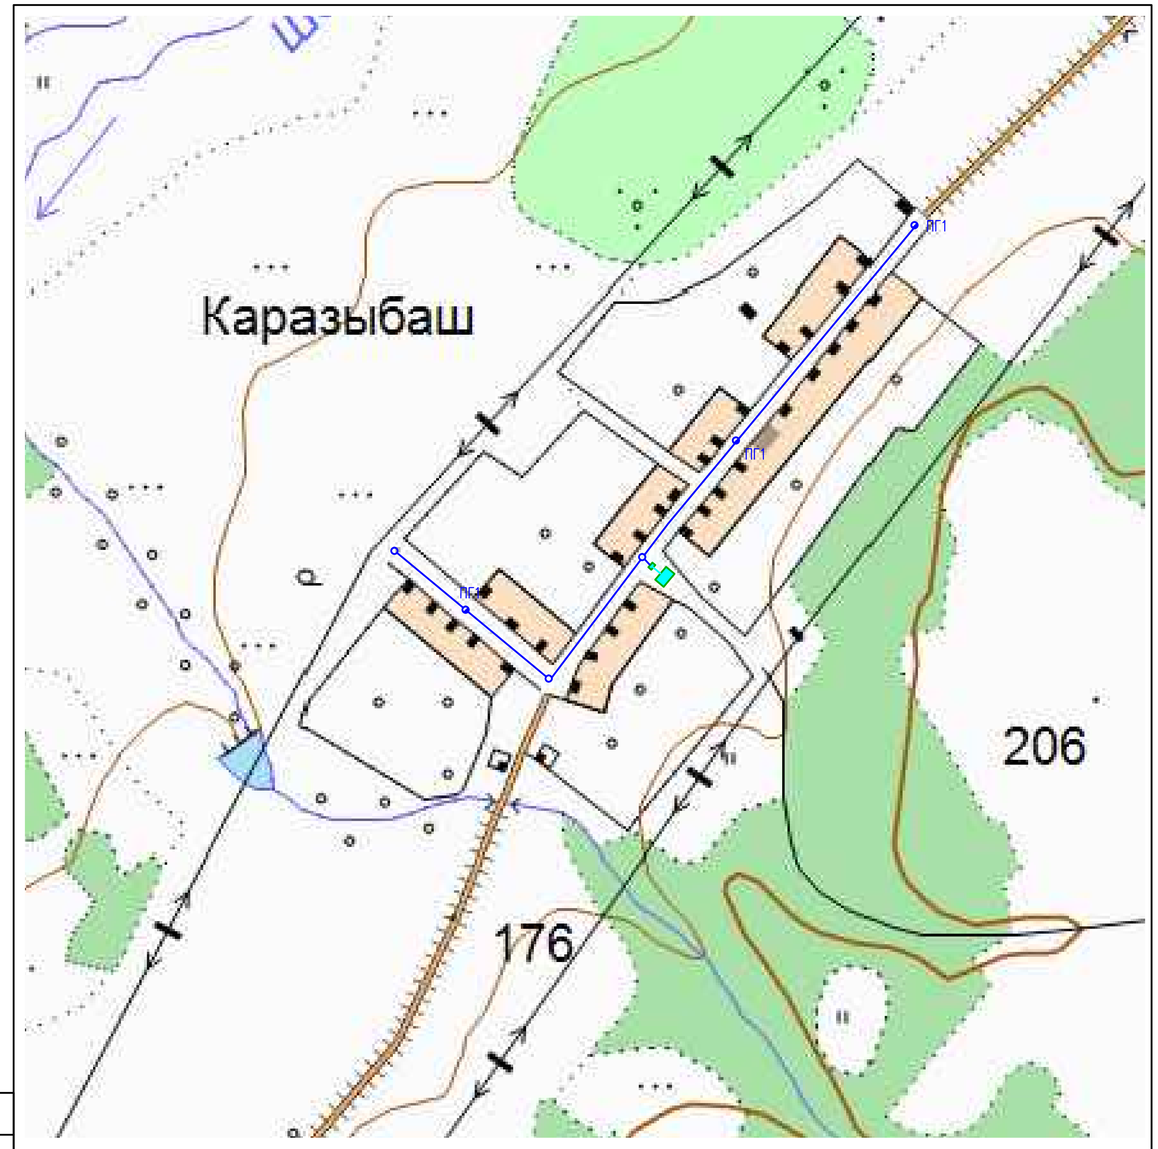

УСЛОВНЫЕ ОБОЗНАЧЕНИЯ

В	– водопровод хозяйственно–питьевой существующий
В1	– водопровод хозяйственно–питьевой проектируемый Dy=100
ВК	– колодец водопровода В
ВК1	– колодец водопровода проектируемый В1
ПГ1	– пожарный гидрант проектируемый
Скв.	– водозаборная скважина
ВБР	– существующая Башня Рожновского
ВБР	– проектируемая Башня Рожновского
	– каптажированный родник

						190-П- СВ		
						Генеральная схема водоснабжения СП Старотумбагушевский сельсовет муниципального района Шаранский район РБ		
Изм.	Кол.уч.	Лист	Nдок.	Подпись	Дата			
						Сети водоснабжения д. Каразыбаш СП Старотумбагушевский сельсовет муниципального района Шаранский район РБ	Стадия	Лист	Листов
Разраб.		Перунов					П	1	1
Проверил		Тарасова							
Н.контр.		Петрова				Существующая и перспективная схема водопроводных сетей	ООО "ТандемПроект"		
ГИП		Тарасова							
Директор		Седов							

Копировал А3