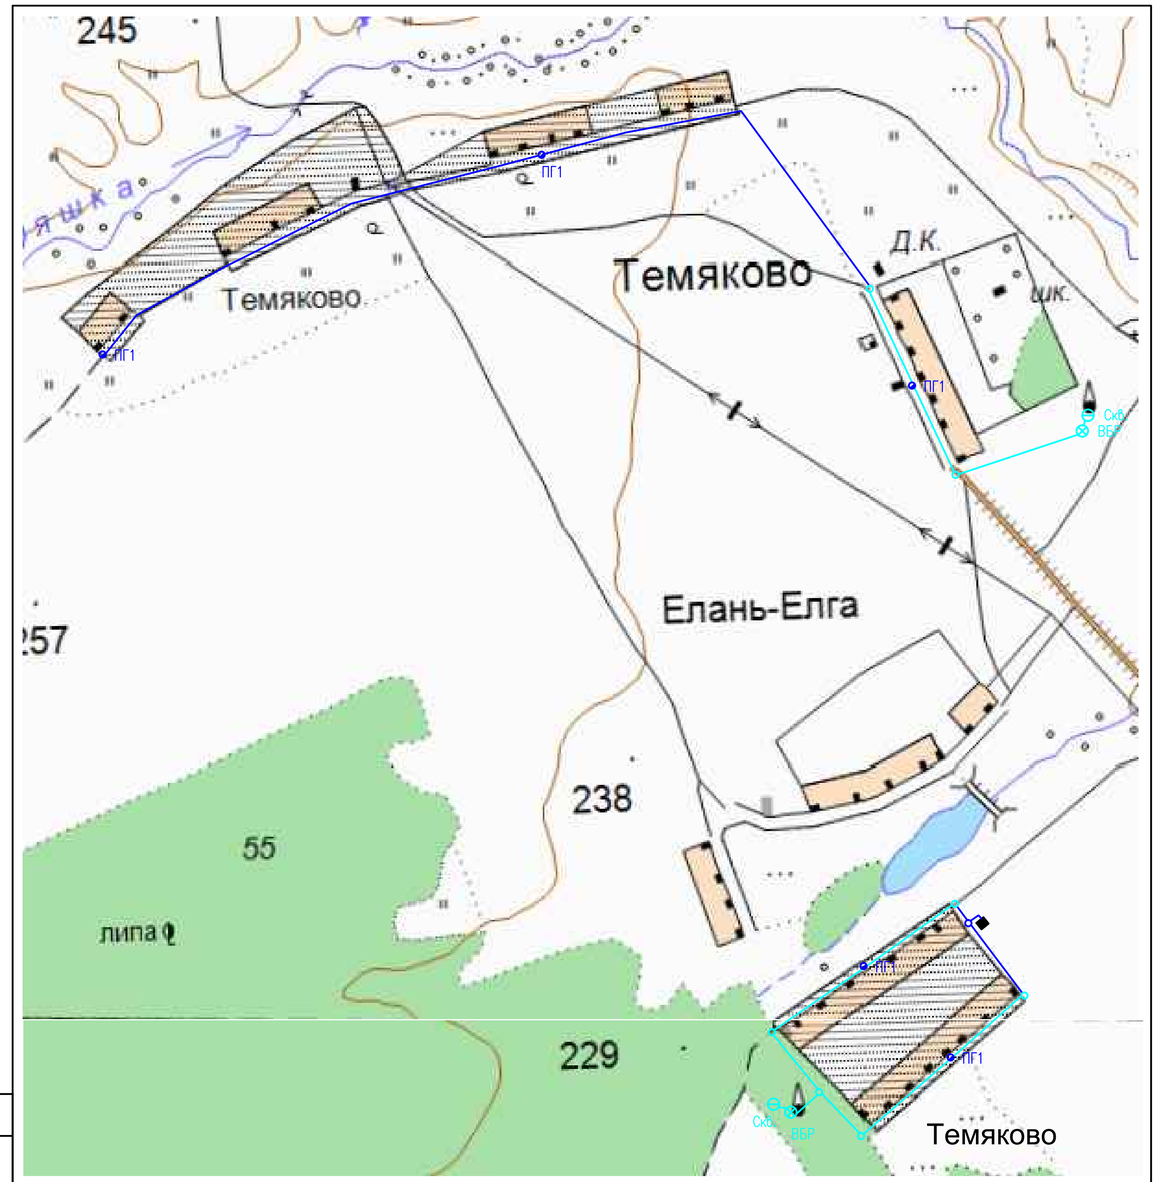

УСЛОВНЫЕ ОБОЗНАЧЕНИЯ

В	– водопровод хозяйственно–питьевой существующий
В1	– водопровод хозяйственно–питьевой проектируемый Dy=100
ВК	– колодец водопровода В
ВК1	– колодец водопровода проектируемый В1
ПГ1	– пожарный гидрант проектируемый
Скв.	– водозаборная скважина
ВБР	– существующая Башня Рожновского
ВБР	– проектируемая Башня Рожновского

Изм.	Кол.уч.	Лист	Nдок.	Подпись	Дата
Разраб.		Перунов			
Проверил		Тарасова			
Н.контр.		Петрова			
ГИП		Тарасова			
Директор		Седов			

190-П- СВ

Генеральная схема водоснабжения СП Старотумбагушевский сельсовет муниципального района Шаранский район РБ

Сети водоснабжения д. Темяково СП Старотумбагушевский сельсовет муниципального района Шаранский район РБ	Стадия	Лист	Листов
	П	1	1
Существующая и перспективная схема водопроводных сетей	ООО "ТандемПроект"		

Копировал А3